


# CENTRO DE ACOLHIMENTO PARA PESSOAS EM SITUAÇÃO DE RUA

O CENTRO DE ACOLHIMENTO PARA PESSOA EM SITUAÇÃO DE RUA ESTÁ LOCALIZADO NA RUA PASTOR FUGMAN, 747, PONTA GROSSA - PR. TRATA-SE DE UMA INTERVENÇÃO EM UM EDIFÍCIO EM ÓCIO URBANO E, COM ISSO, TRAZENDO UMA NOVA FUNÇÃO SOCIAL PARA A EDIFICAÇÃO.

O ESPAÇO FOI PLANEJADO PARA QUE FORNEÇA PROFSSIONALIZAÇÃO PARA AS PESSOAS EM SITUAÇÃO DE RUA, ALÉM, DE UM LOCAL SEGURO PARA PASSAR A NOITE, BEM COMO, A POSSIBILIDADE DE MORADIA TEMPORÁRIA ATÉ QUE O USUÁRIO CONSIGA SE RESTABELECEER.

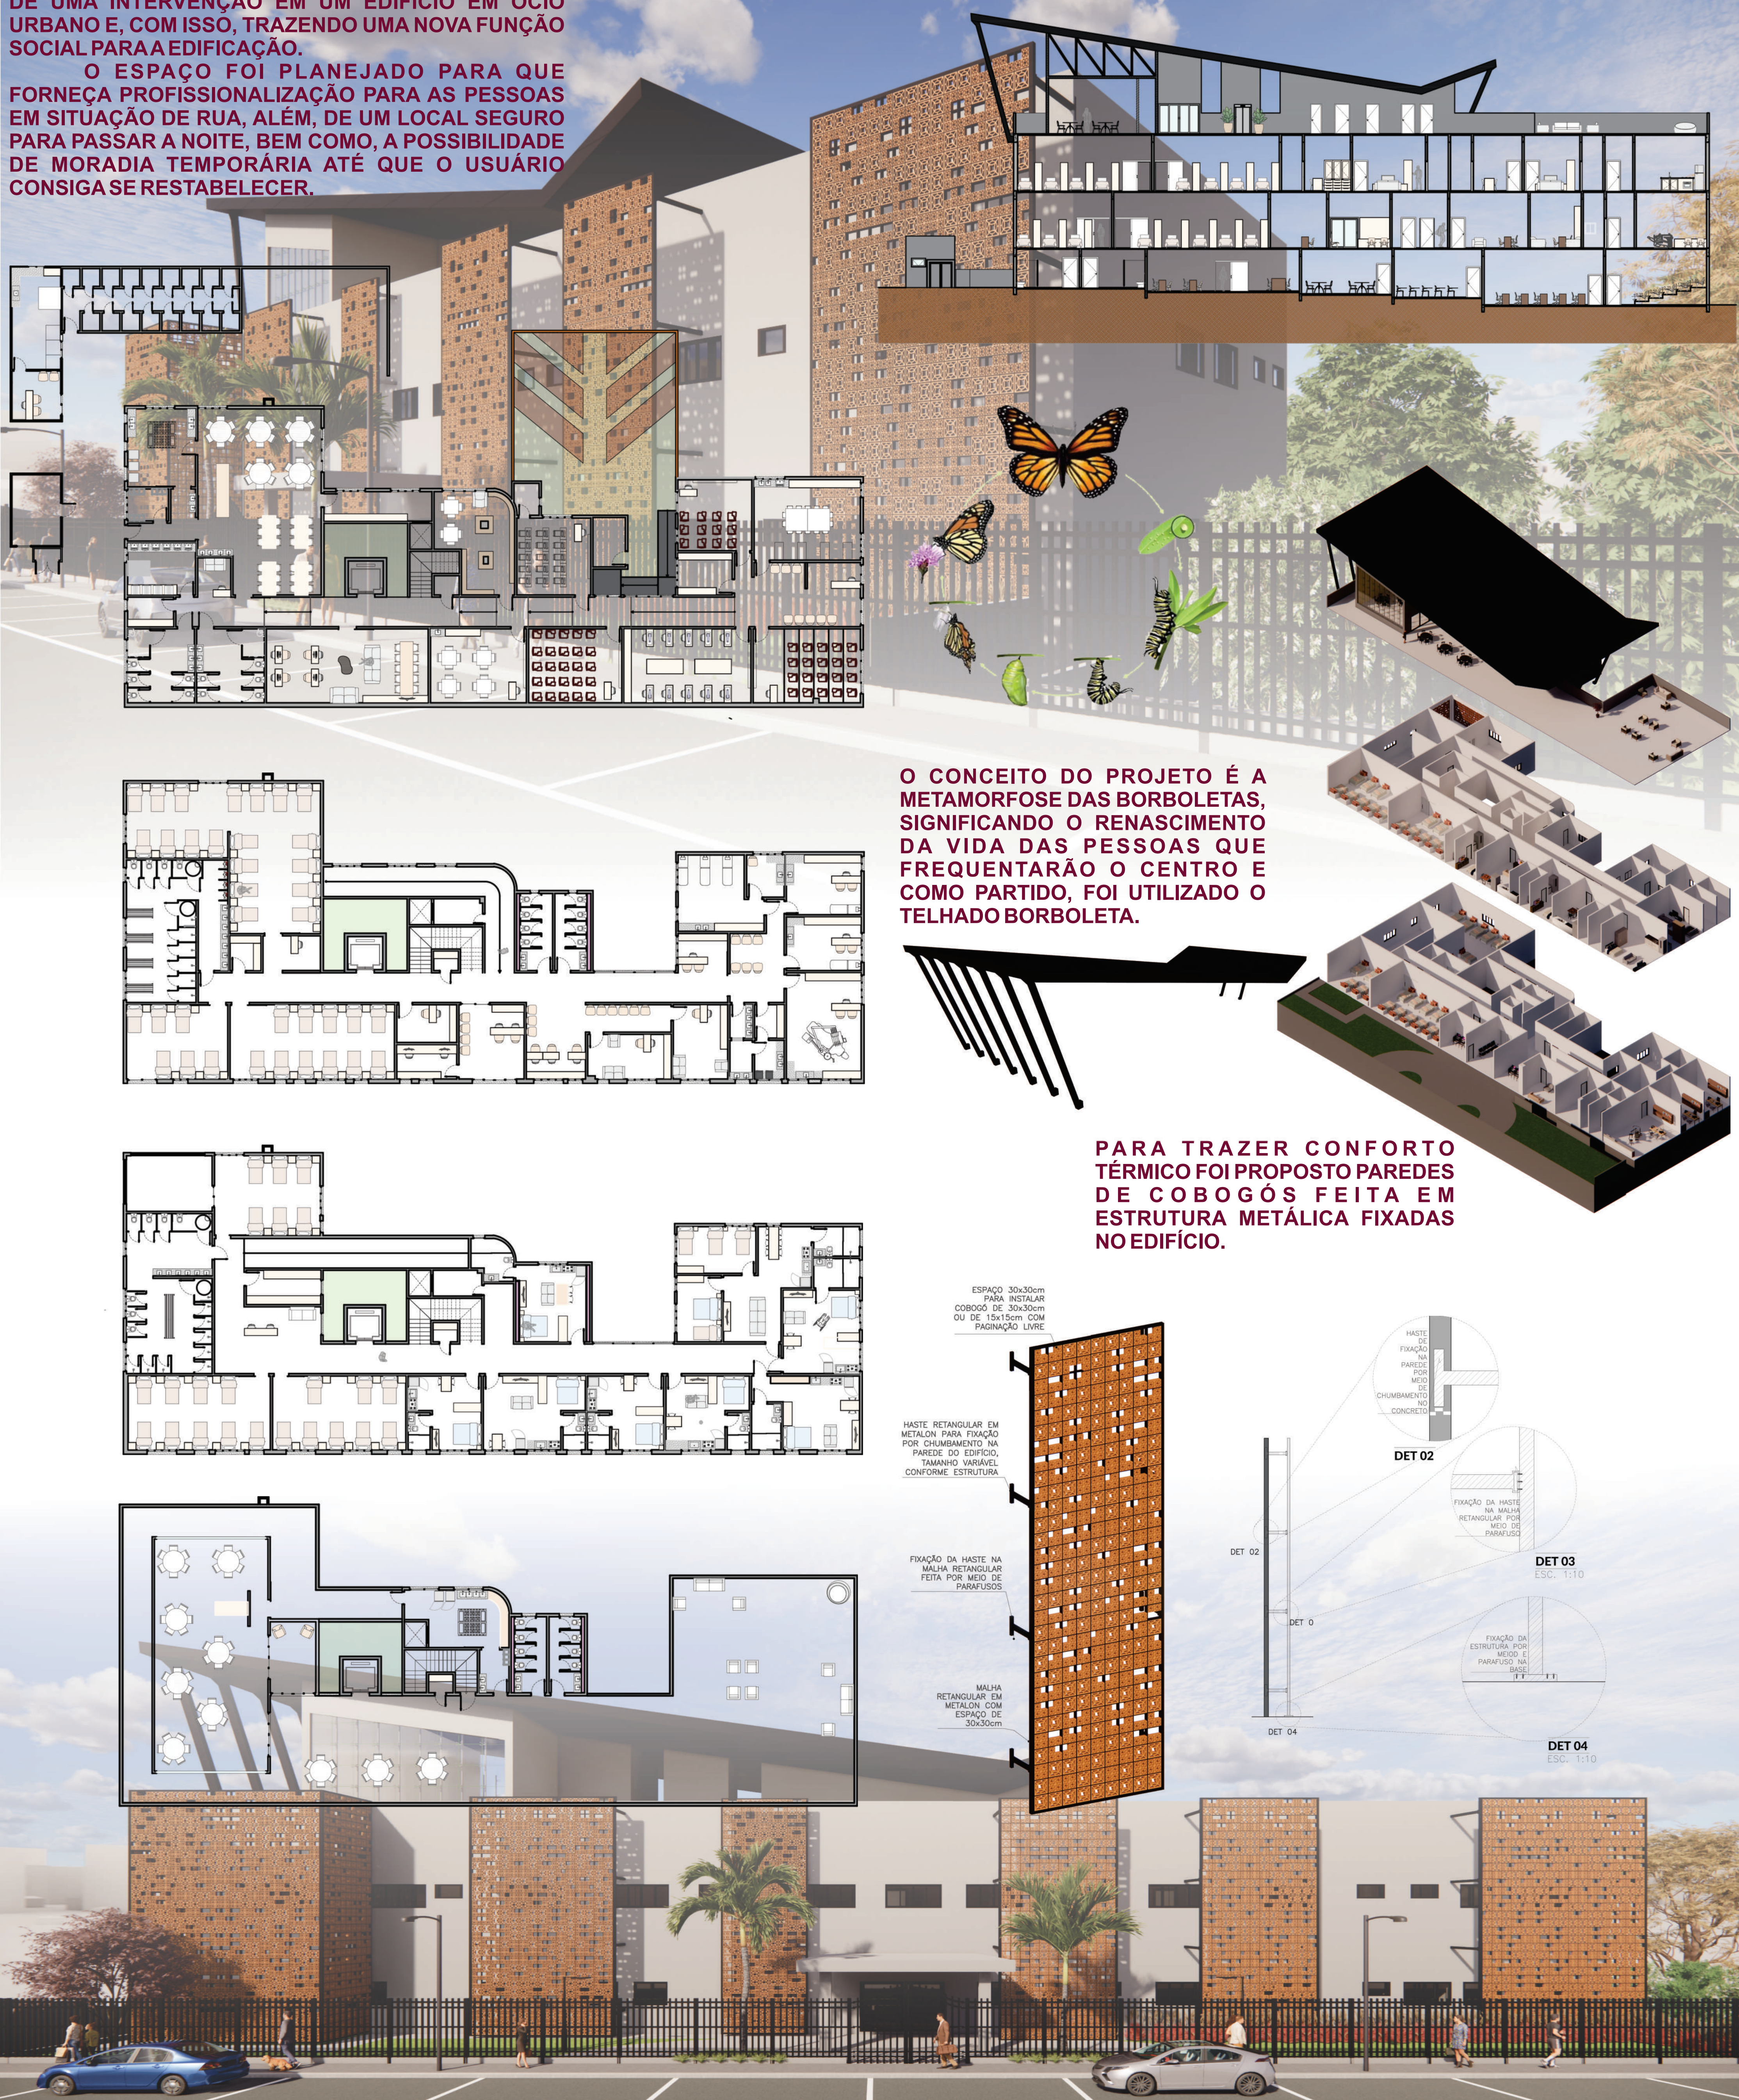

O CONCEITO DO PROJETO É A METAMORFOSE DAS BORBOLETAS, SIGNIFICANDO O RENASCIMENTO DA VIDA DAS PESSOAS QUE FREQUENTARÃO O CENTRO E COMO PARTIDO, FOI UTILIZADO O TELHADO BORBOLETA.

PARA TRAZER CONFORTO TÉRMICO FOI PROPOSTO PAREDES DE COBOGÓS FEITA EM ESTRUTURA METÁLICA FIXADAS NO EDIFÍCIO.

